




Les illustrations représentant nos maisons sont des dessins d'artiste. Elles peuvent par conséquent différer légèrement du plan.

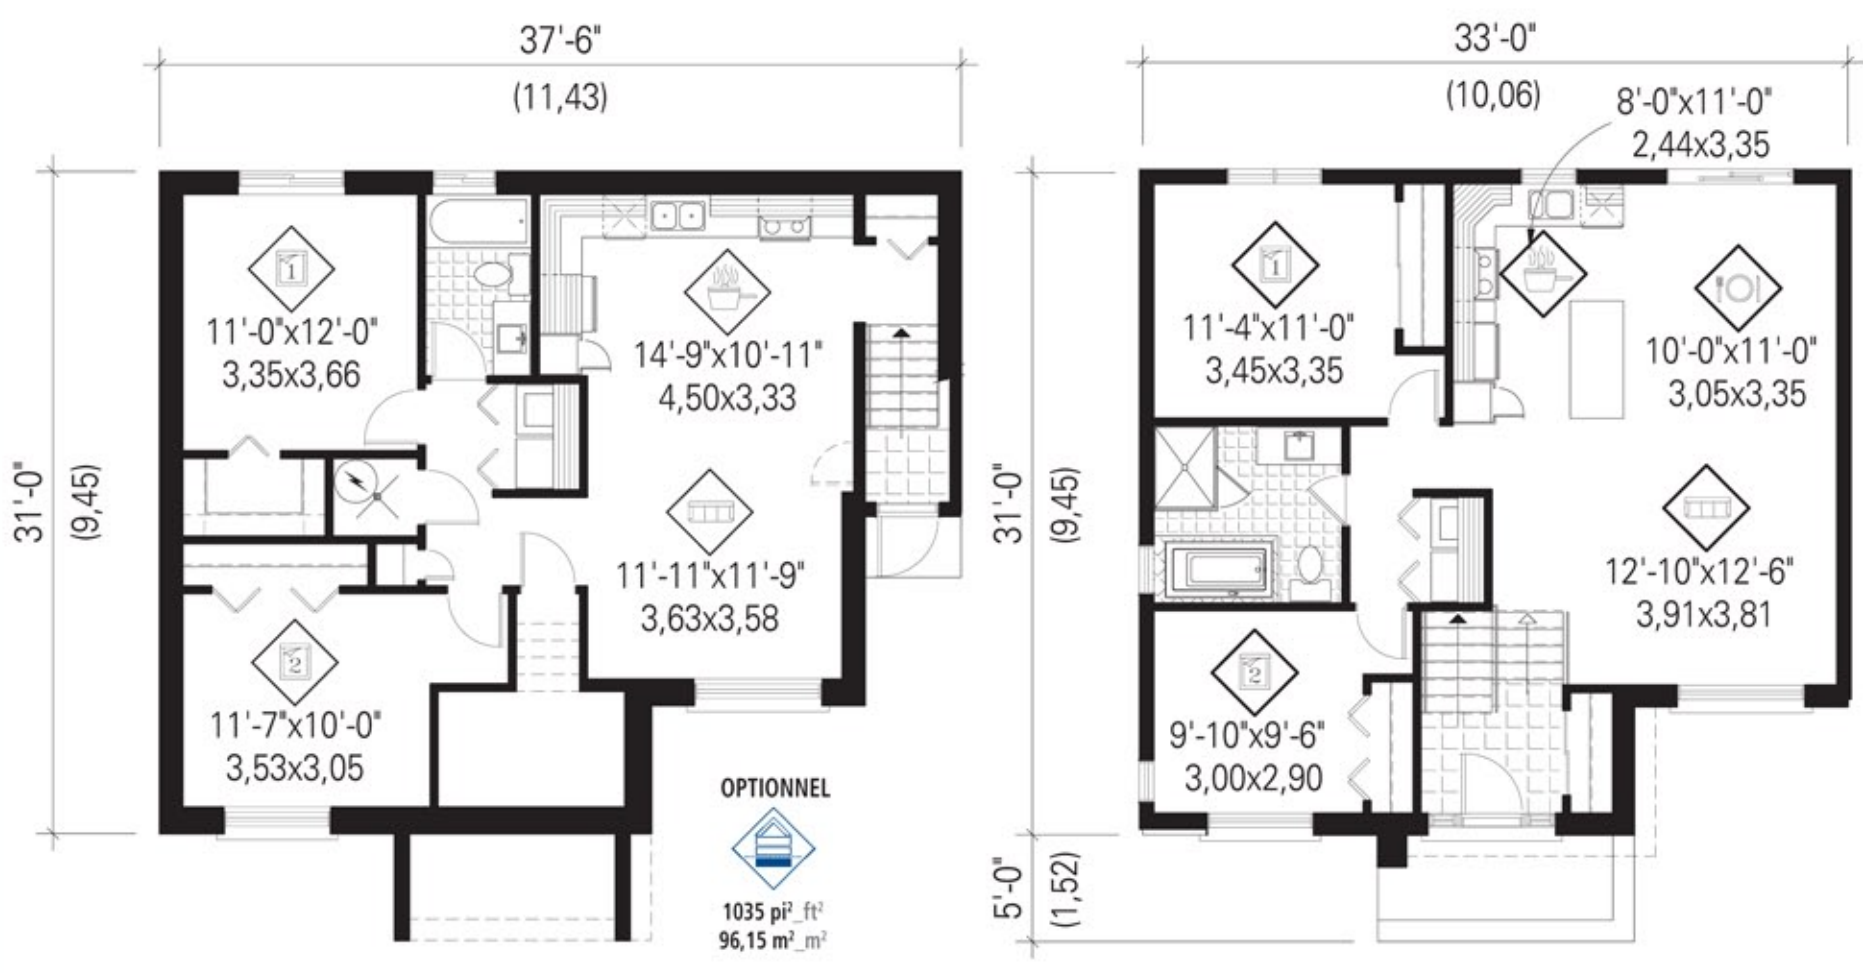

4 1/2

963 pi²_ft²
89,47 m²_m²

963 pi²_ft²
89,47 m²_m²

HABITATIONS
Transition
RBQ: 5597-8167-01

La Baco

www.planimage.com • Courriel : contact@planimage.com
Tous droits réservés, PLANIMAGE INC. COPYRIGHT © 2012

