




Les illustrations représentant nos maisons sont des dessins d'artiste. Elles peuvent par conséquent différer légèrement du plan.

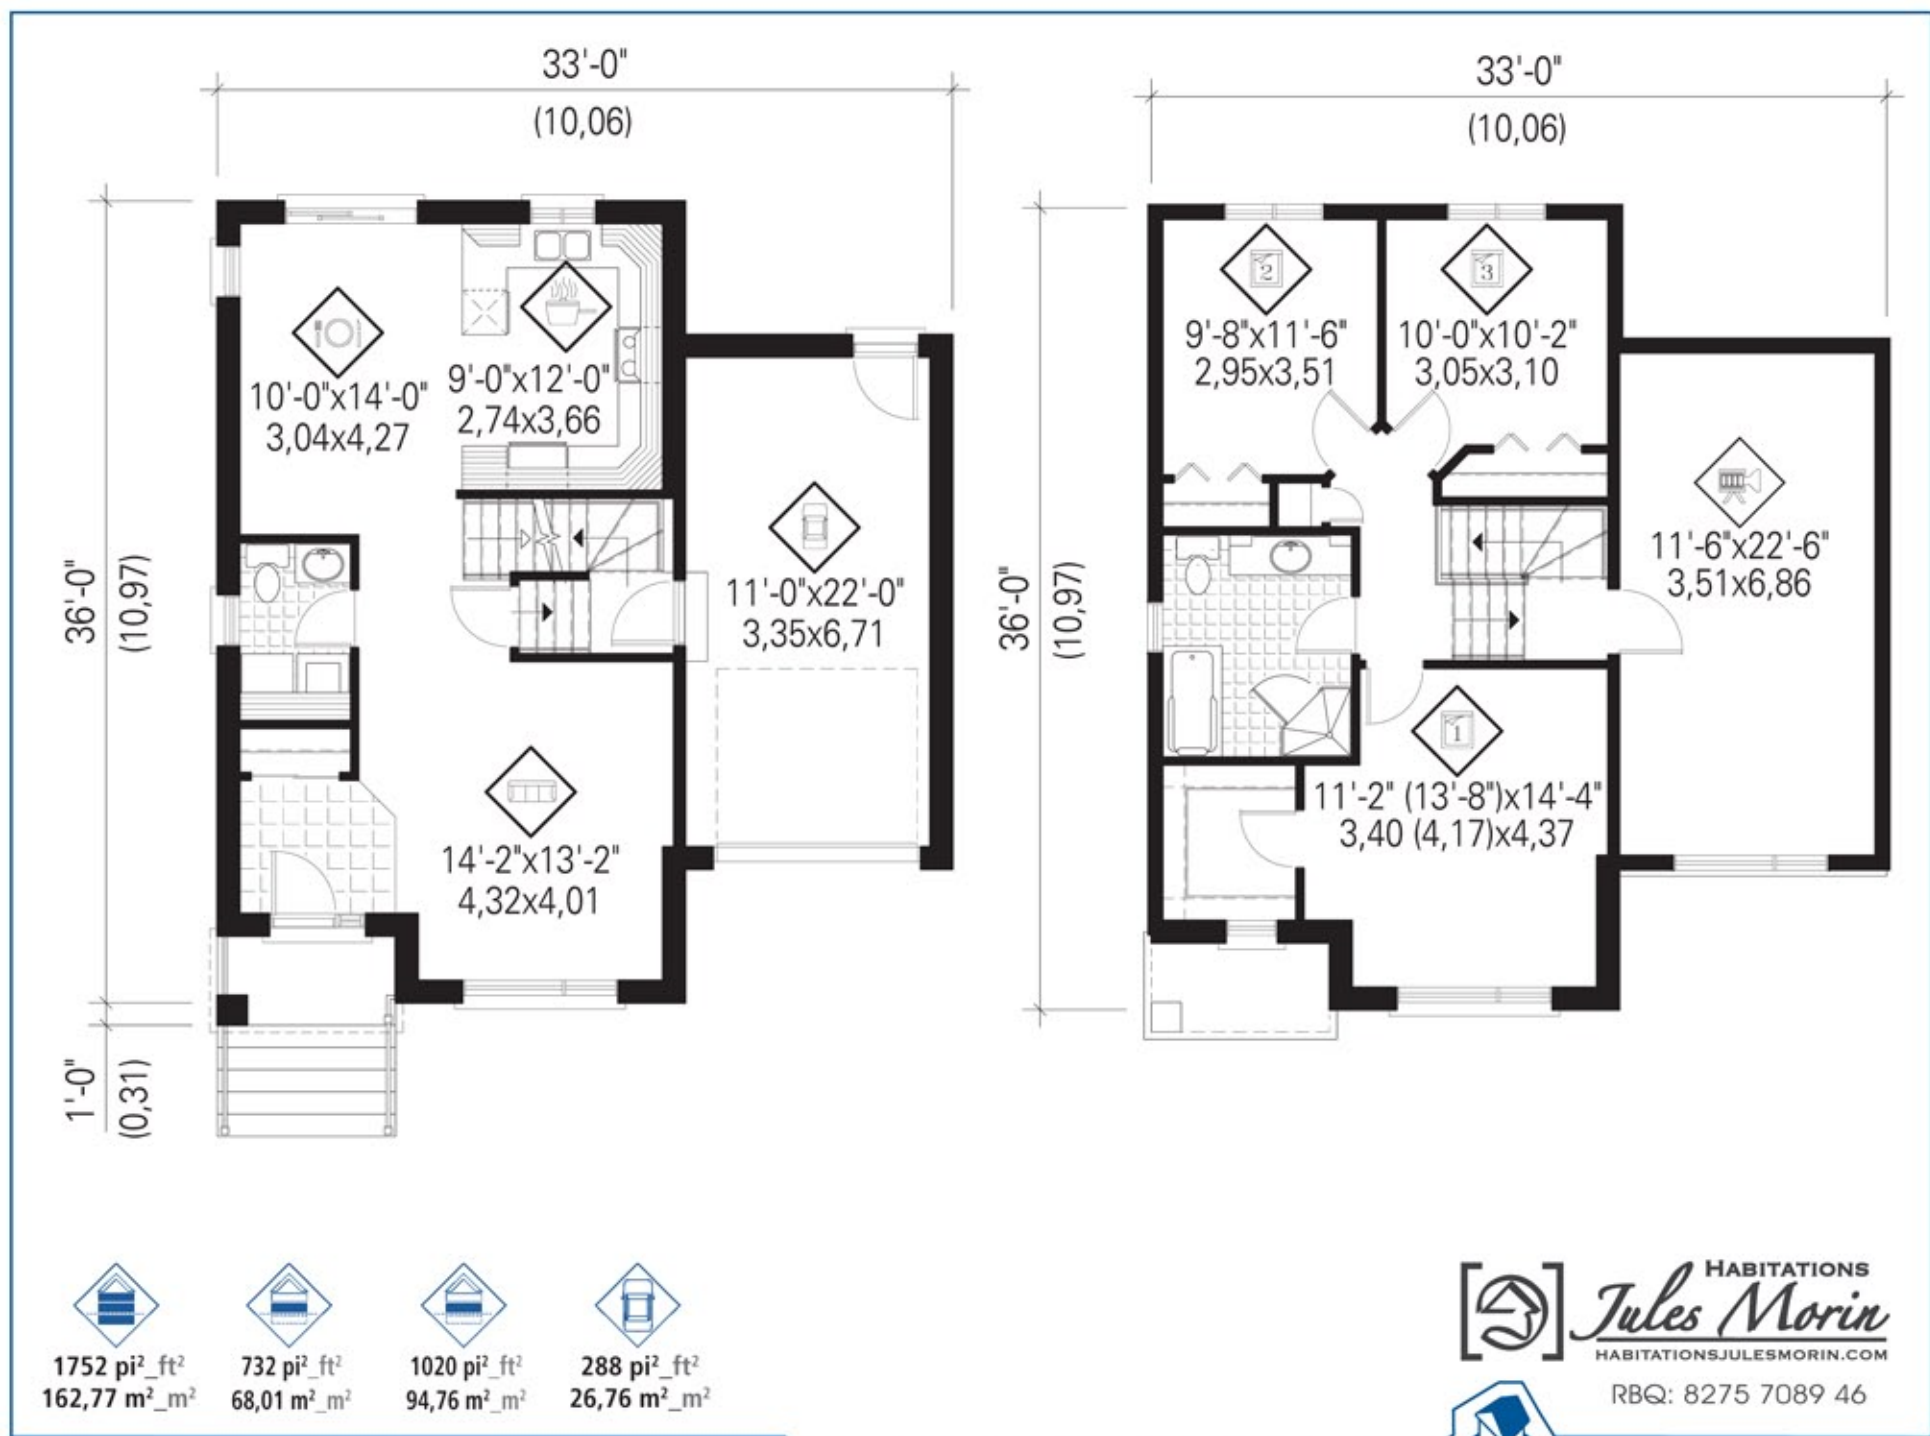

- 1752 pi<sup>2</sup>\_ft<sup>2</sup> / 162,77 m<sup>2</sup>\_m<sup>2</sup>
- 732 pi<sup>2</sup>\_ft<sup>2</sup> / 68,01 m<sup>2</sup>\_m<sup>2</sup>
- 1020 pi<sup>2</sup>\_ft<sup>2</sup> / 94,76 m<sup>2</sup>\_m<sup>2</sup>
- 288 pi<sup>2</sup>\_ft<sup>2</sup> / 26,76 m<sup>2</sup>\_m<sup>2</sup>

**HABITATIONS Jules Morin**  
 HABITATIONSJULESMORIN.COM  
 RBQ: 8275 7089 46

